

Gemeinde Himmelried
Erschliessungs- und Baulinienplan
 mit Strassenklassierung 1:2000



Stand - 22. März 2022

Mitwirkung vom xxx.xx.xxxx bis xxx.xx.xxxx
 Öffentliche Auflage vom xx.xx.xxxx bis xx.xx.xxxx

Vom Gemeinderat beschlossen am xx.xx.xxxx

Der Gemeindepräsident: _____
 Der Gemeindevorstand: _____

Vom Regierungsrat genehmigt mit RRB Nr. _____ am xx.xx.xxxx


Der Staatschreiber: _____

Publikation im Amtsblatt Nr. xx am xx.xx.xxxx

138.211_24.03.2023_1pw © himm_rlp_vorplanung_2_inkluf_221013.lsp

Planteam S AG | Luzern | Bern | Liestal | Solothurn
 Raumentwicklung | Städtebau | Geoinformation

plan:team

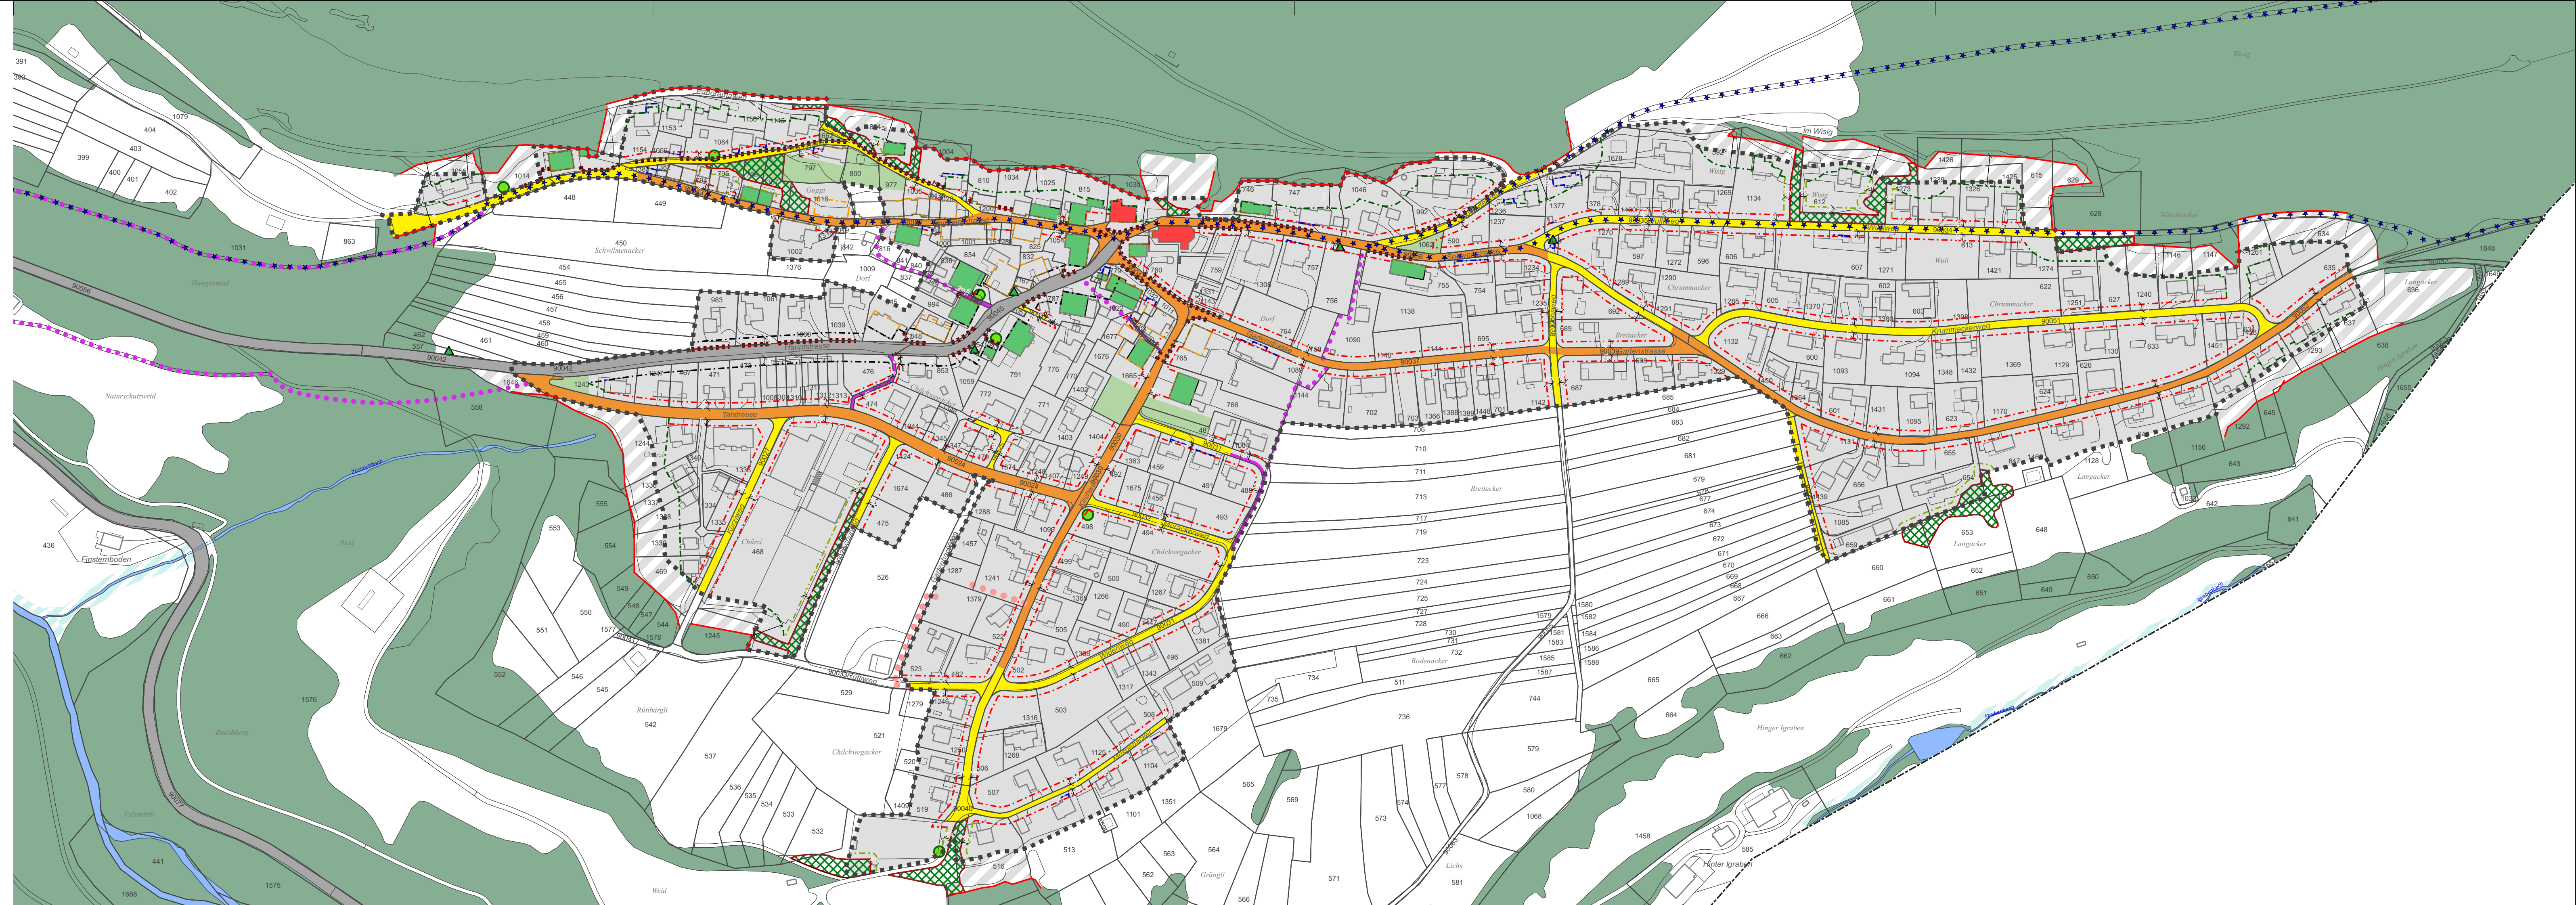

Erschliessungsplan Teil Dorf




Genehmigungsinhalt Gemeinde

- Erschliessungsplan**
- Hauptverkehrsstrasse
 - Sammelstrasse
 - Erschliessungsstrasse
 - Fuss- & Veloweg / Trottoir
 - Fuss- & Velowegverbindung (Lage schematisch, die genaue Lage wird mit den Grundrissunterlagen festgelegt)
 - - - private Erschliessung geplant
 - - - - - erhaltene Mauern und Einfriedungen
 - ▨ Hecken gemäss § 20 NHV

- Baulinienplan**
- - - - - Kommunale Baulinie
 - - - - - Vorbaulinie
 - - - - - Gestaltungsbaulinie
 - - - - - Richtbaulinie
 - - - - - Gewässerbaulinie (es gelten die Nutzungsbeschränkungen nach Art. 41c GSchV)
 - - - - - Gewässerunterhaltsbaulinie entlang unterirdischer Gewässer
 - - - - - Waldbaulinie
 - - - - - Heckenbaulinie

- Genehmigungsinhalt Kanton**
- Wald gemäss Art.10 Abs. 2 Bundesgesetz über den Wald

- Orientierender Planinhalt**
- - - - - Baulinie entlang Kantonsstrasse
 - - - - - Vorbaulinie entlang Kantonsstrasse
 - - - - - Bauzonengrenze
 - Kantonsstrasse / Trottoir entlang Kantonsstrasse
 - ▨ Erhaltenswerte Bauten / Erhaltenswerte Kulturobjekte
 - ▨ Geschützte Bauten und Objekte
 - Erhaltenswerte Naturobjekte
 - * * * Wanderweg Schweißmobli
 - Wald
 - Gewässer offen / eingedödt
 - Freihaltezone, Fr, ES III
 - Kommunale Uferschutzzone ausserhalb Bauzone
 - Waldrandschutzzone

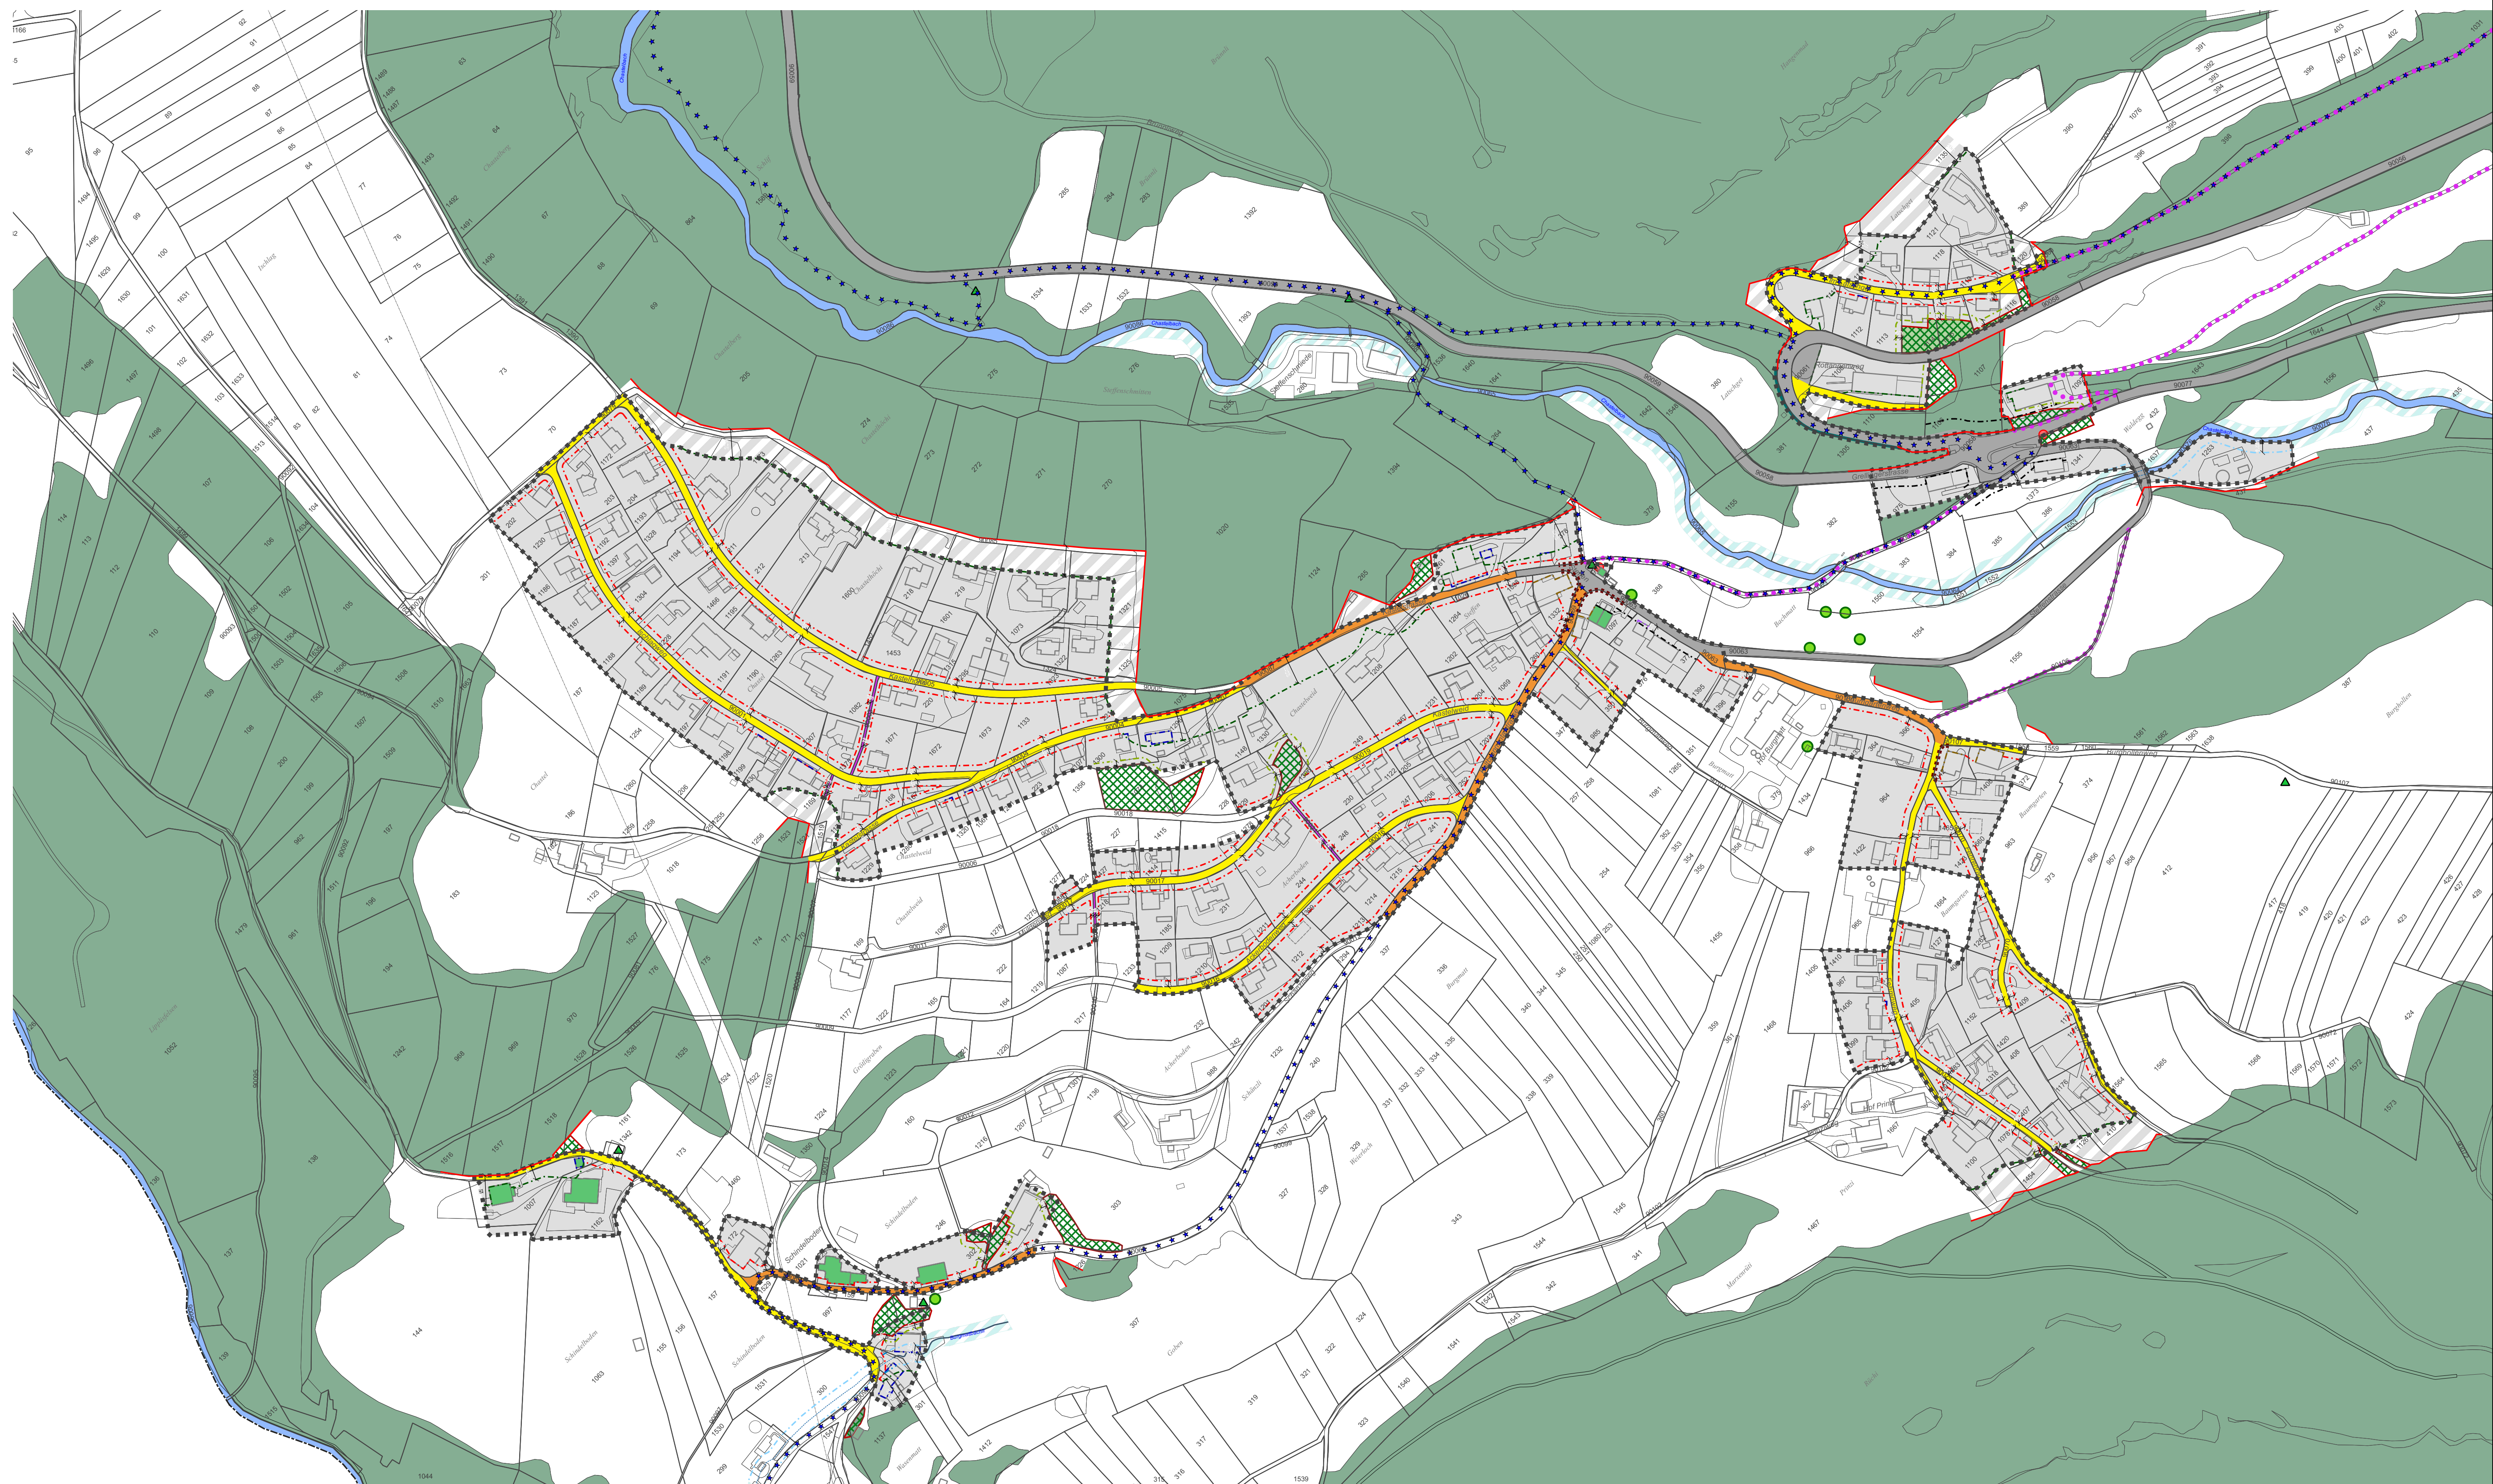

Erschliessungsplan Teil Ennetbach



0 20 40 60 80 100 m