

Gemeinde Himmelried
Bauzonenplan 1:2000
Teil Dorf / Teil Ennetbach



Stand 13. Juli 2026

Mitwirkung vom	21.06.2023	bis	28.07.2023
Öffentliche Auflage vom	16.05.2025	bis	16.06.2025
2. Öffentliche Auflage vom	07.08.2026	bis	07.09.2026

Vom Gemeinderat beschlossen am 23.03.2026 und 20.07.2026

Der Gemeindepräsident: Der Gemeindevizepräsident:

Vom Regierungsrat genehmigt mit RRB Nr. xx am xx.xx.xxxx

Der Staatsschreiber:

Publikation im Amtsblatt am xx.xx.xxxx

328.211.13.07.2026 (jwa, wno, rco) Q: hnmr_zp_bauzonen_2026.dwg

Planteam 5 AG | Luzern | Bern | Solothurn
Raumentwicklung | Städtebau | Geoinformation

plan:team

Genehmigungsinhalt

- Bauzonen**
- 2-geschossige Wohnzone a, W2a, ES II
 - 2-geschossige Wohnzone b, W2b, ES II
 - Kernzone, K, ES II
 - Erhaltungszone Schindlboden, ES III
 - Mischzone, M, ES III
 - Zone für öffentliche Bauten und Anlagen, öBA, ES II
 - Zone für öffentliche Bauten und Anlagen, öBA, ES II / III
- Eingeschränkte Bauzonen**
- Freihaltezone, Fr, ES III

- Überlagerungen**
- Ortsbildschutzzone
- Natur- und Kulturobjekte**
- Erhaltenswerte Bauten / Erhaltenswerte Kulturobjekte
 - Erhaltenswerte Naturobjekte

- Orientierender Planinhalt**
- Bauzongrenze
 - Waldrandschutzzone
 - Gebiet mit rechtsgültigem Gestaltungsplan
 - Archäologische Fundstelle (mit Archivnummer)
 - erhaltenswerte Baumgruppe
 - Wald gem. amtlicher Vermessung / Wald gemäss Art.10 Abs. 2 Bundesgesetz über den Wald
 - Hecken gemäss § 20 NHV
 - Hecken gemäss § 20 NHV auf Parzelle 1253
 - Grundwasserschutzzone S1, S2 und S3
 - Gewässer offen / eingedolt

Festsetzung gem. kantonalem Richtplan resp. kantonalen Schutzbeschlüssen


- Geschützte Bauten / geschützte Kulturobjekte

Hinweis:
Folgende Informationen sind im kantonalen Geoportal einsehbar (<https://geo.so.ch/map>)



- Kataster der belasteten Standorte (Layer "Kataster der belasteten Standorte")
- Schadstoffbelasteten Böden (Layer "Profilimeter Bodenabtrag")
- Oberflächenabfluss / Hangwasser (Layer "Gefährdungskarte Oberflächenabfluss")
- Schutzwald (Layer "Wald - Schutzwald")

Rechtsgültige Gestaltungspläne


Bezeichnung	Datum Genehmigung	RRB Nr.
Kommunale Gestaltungspläne		
Zonen- und Gestaltungsplan mit Zonen- und SBV Eigentof	12.08.2008	1256
Gestaltungsplan Talblick	12.07.1988	376
Kantonale Gestaltungspläne		
Kantonaler Erschliessungsplan Strassenknoten Waldegg	13.03.1984	743
Kantonaler Erschliessungsplan Im Latschget - Grellingerstrasse	19.04.2005	849

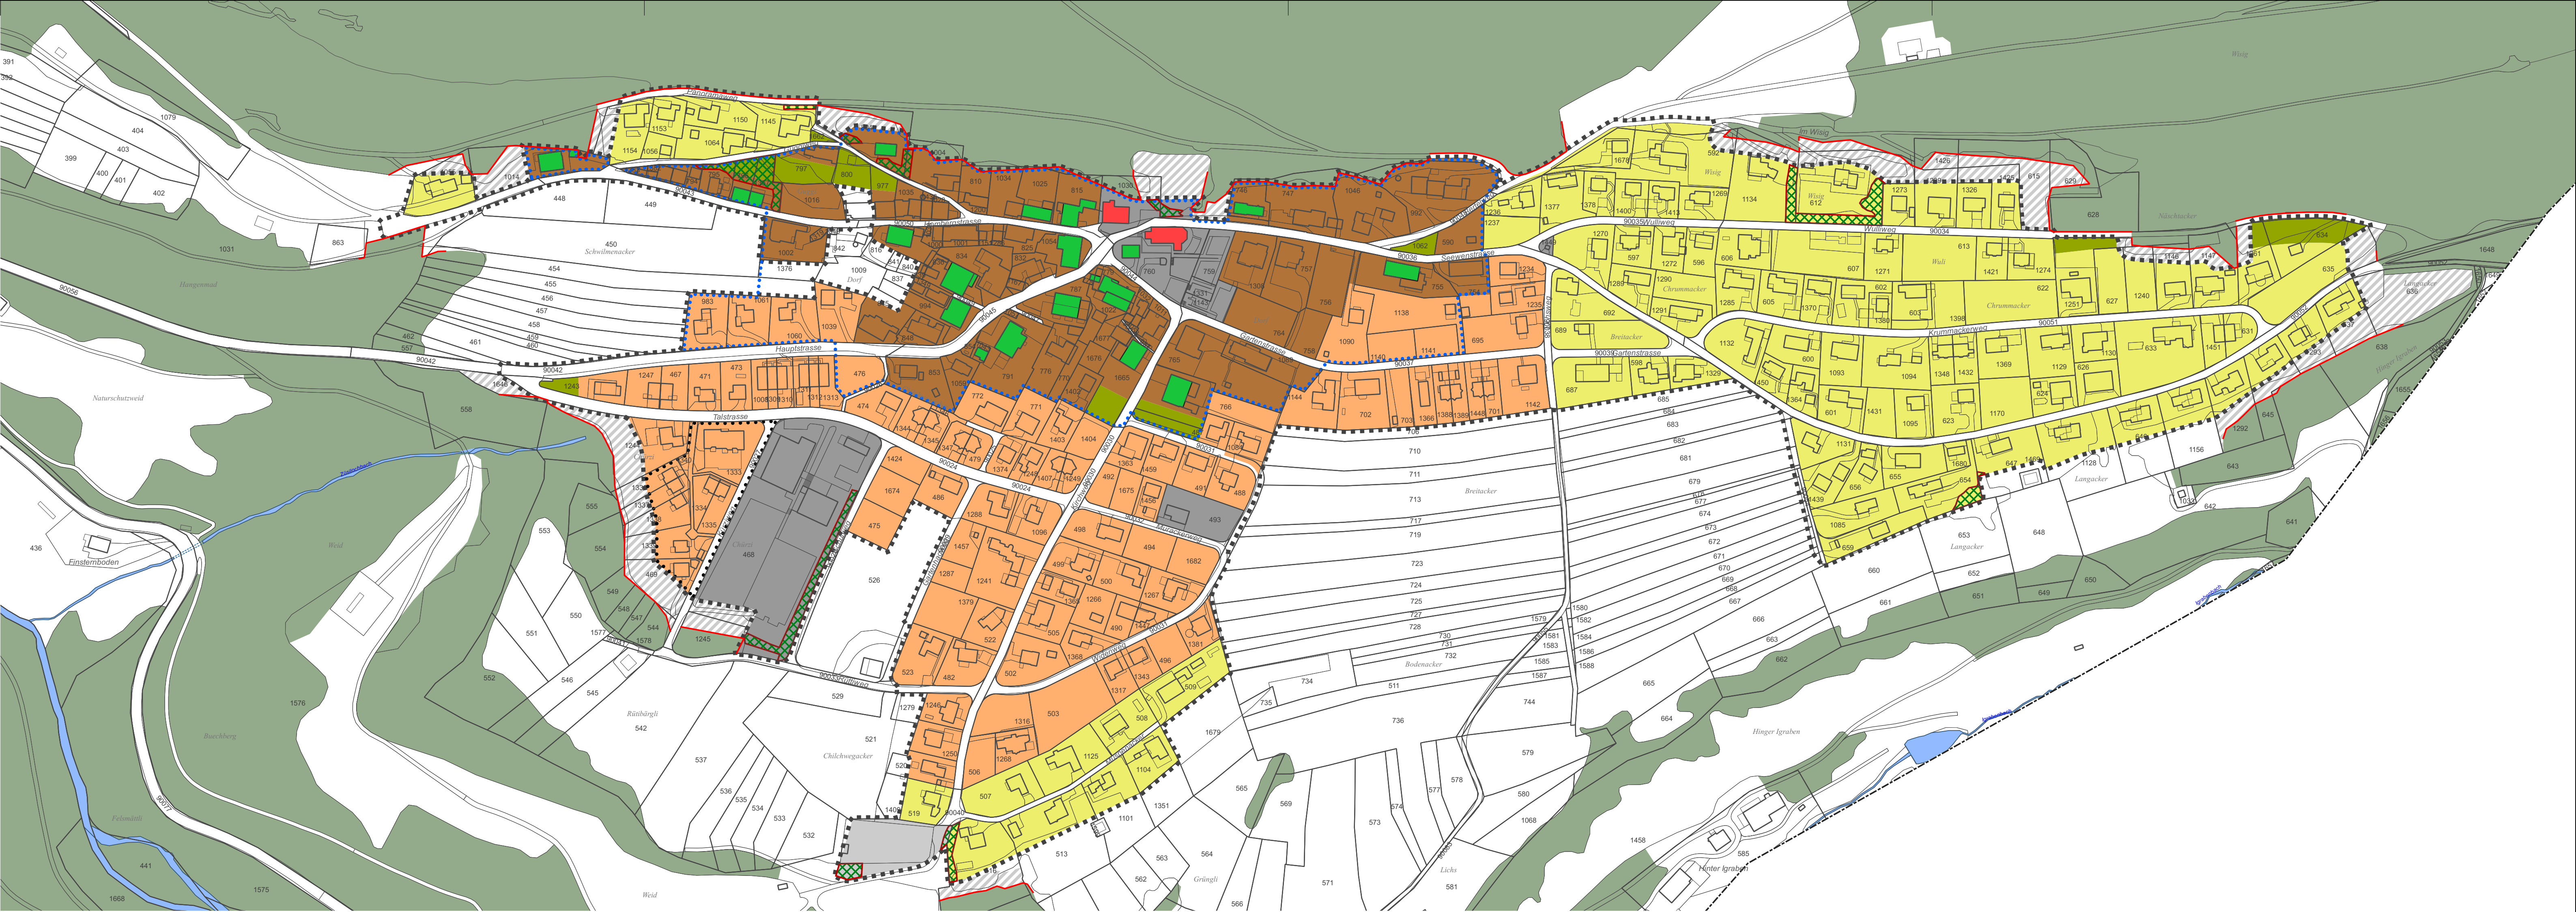

Bauzonenplan Teil Dorf

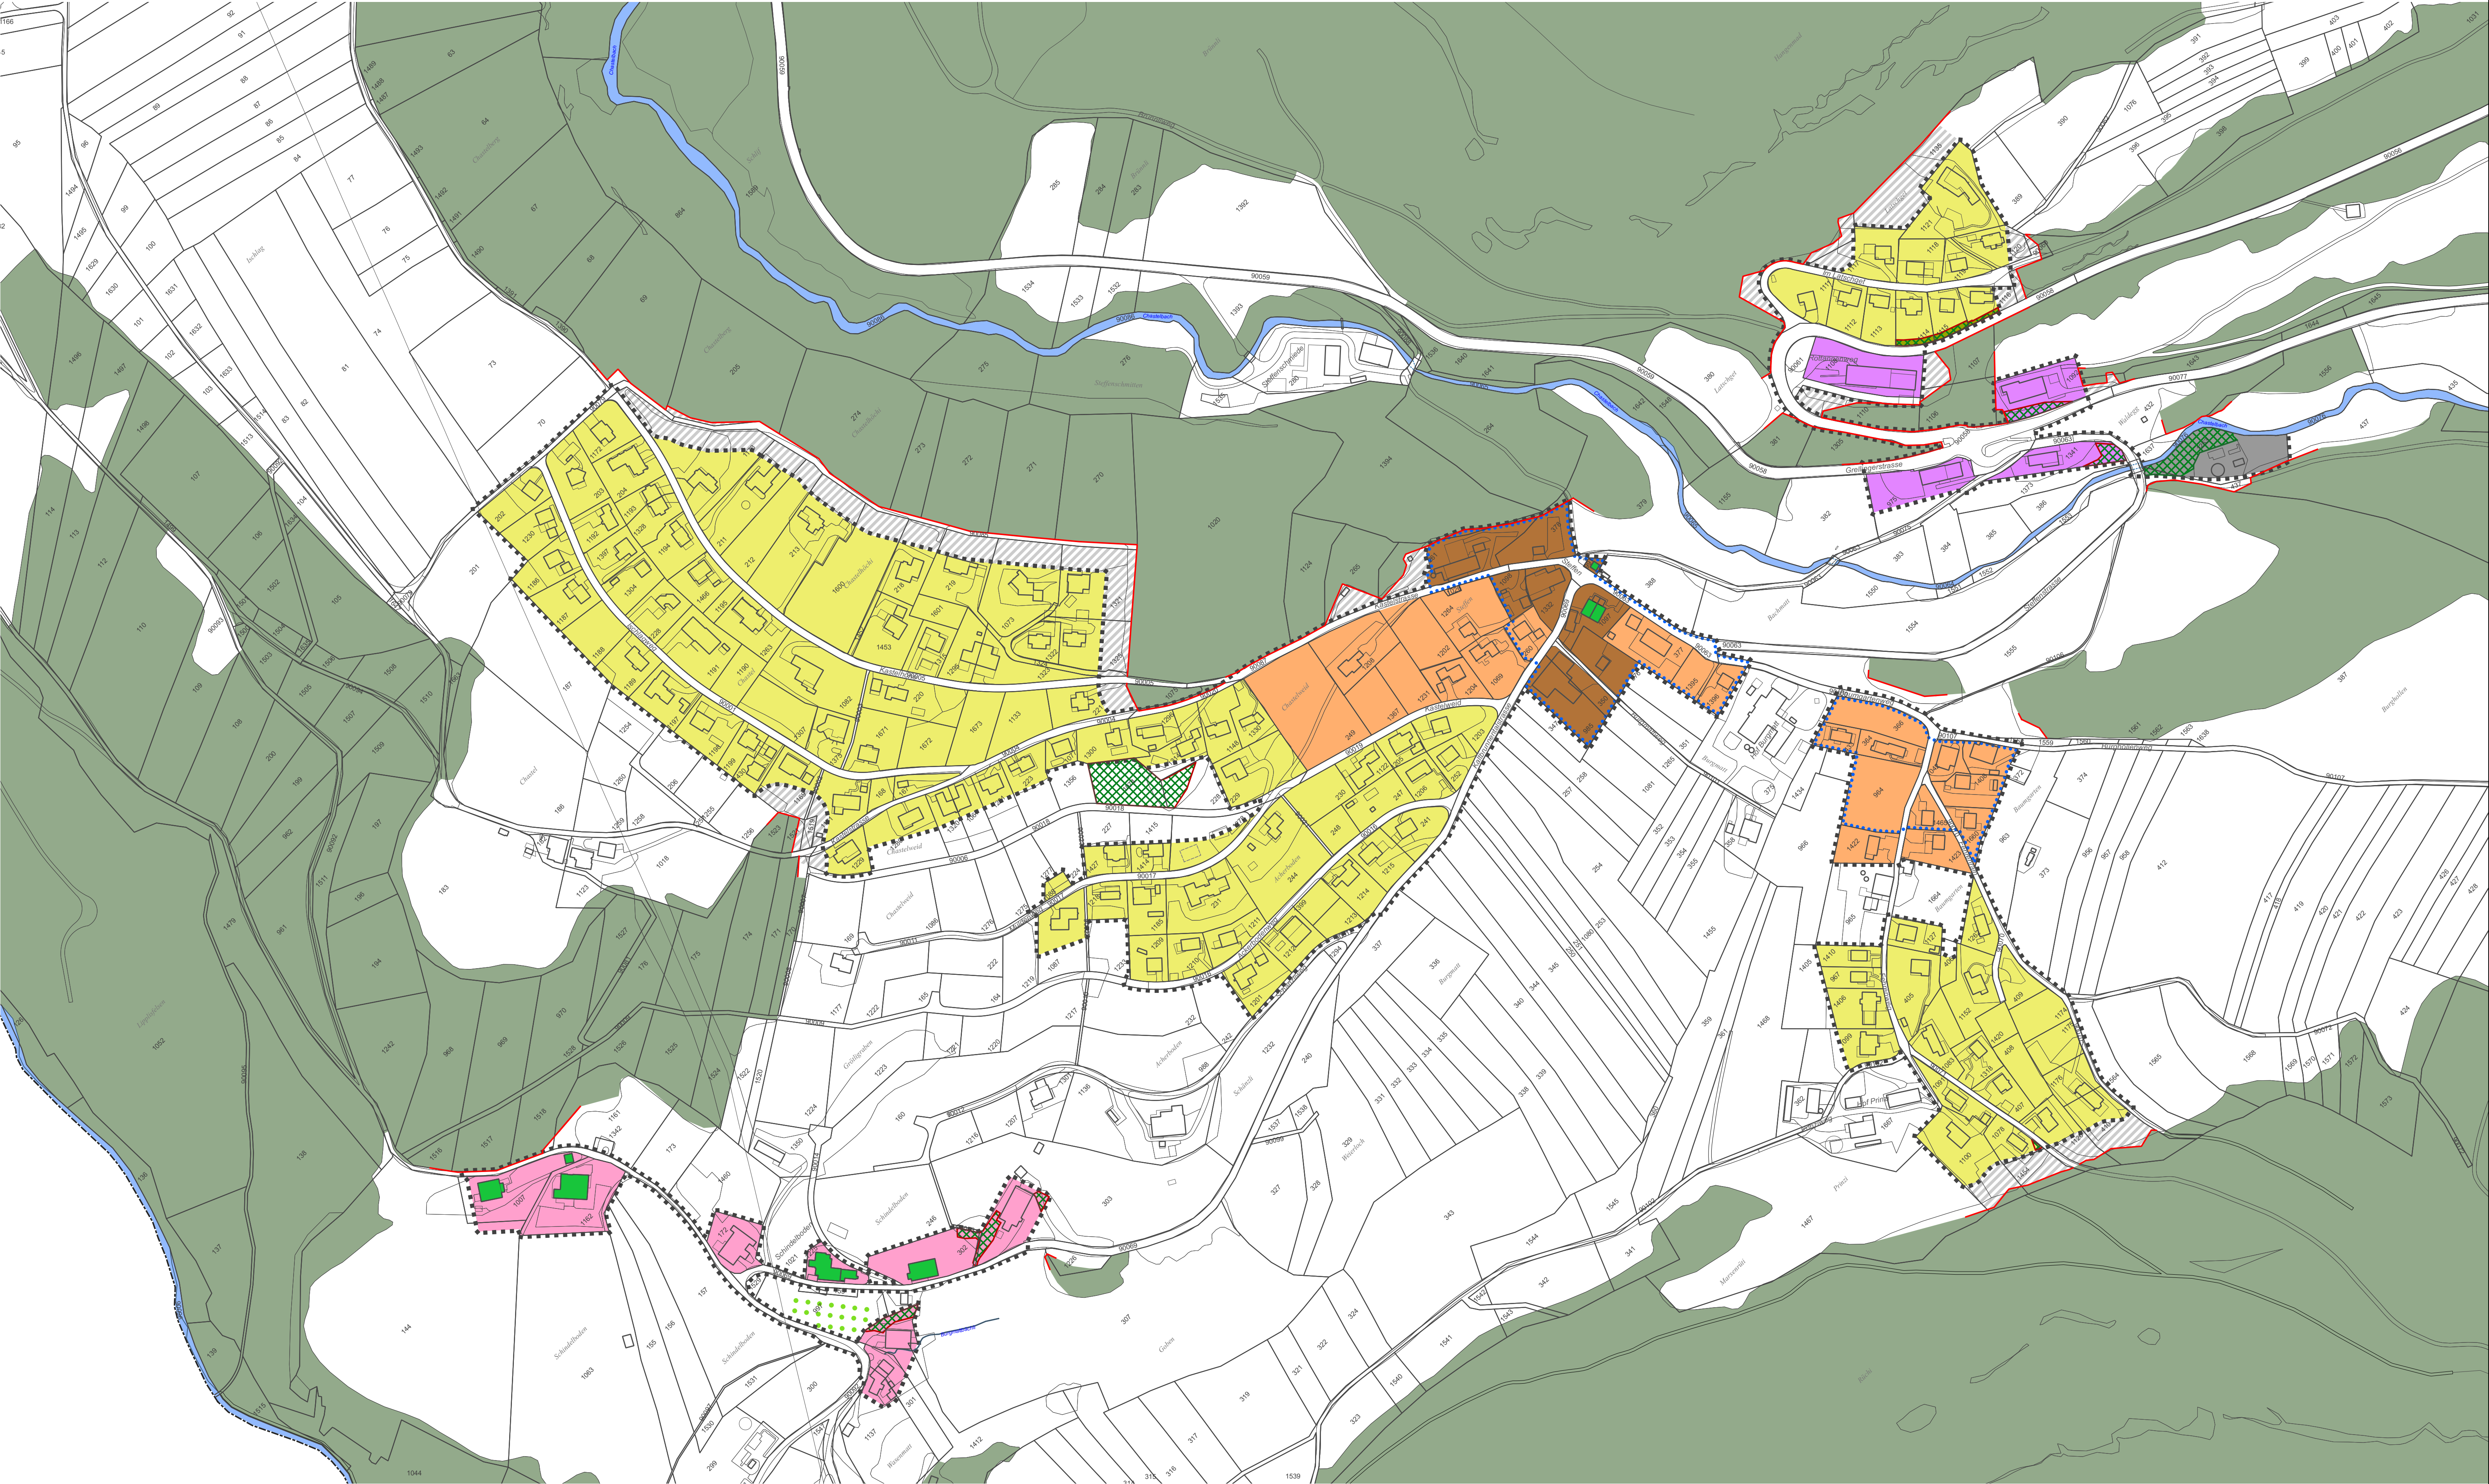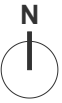

Bauzonenplan Teil Ennetbach

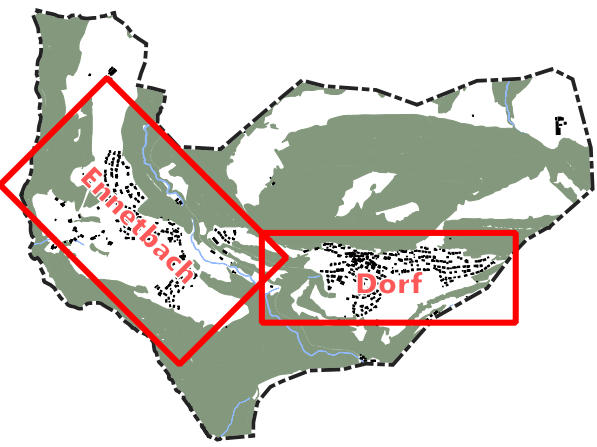

0 20 40 60 80 100 m