

Gemeinde Himmelried
Erschliessungs- und Baulinienplan
mit Strassenklassierung und
Waldfeststellung 1:2000

Stand 13. Juli 2026



Mitwirkung vom 21.06.2023 bis 28.07.2023
Öffentliche Auflage vom 16.05.2025 bis 16.06.2025
2. Öffentliche Auflage vom 07.08.2026 bis 07.09.2026

Vom Gemeinderat beschlossen am 23.03.2026 und 20.07.2026

Der Gemeindepräsident: Der Gemeindegeschreiber:

Vom Regierungsrat genehmigt mit RRB Nr. xx am xx.xx.xxxx

Der Staatschreiber:

Publikation im Amtsblatt am xx.xx.xxxx

328.211.13.07.2026 (jhu, wno, rnc) Q:\Himm, sp, beschluss_2026.dgn

Planteam 5 AG : Luzern : Bern : Solothurn
Raumentwicklung : Städtebau : Geoinformation

plan:team

Genehmigungsinhalt Gemeinde

Erschliessungsplan

- Hauptverkehrsstrasse
- Sammelstrasse
- Erschliessungsstrasse
- Fuss- & Veloweg / Trottoir
- Fuss- & Velowegverbindung (Lage schematisch, die genaue Lage wird mit den Grundeigentümer:innen festgelegt)
- erhaltenswerte Mauern und Einfriedungen
- Hecken gemäss § 20 NHV
- Hecken gemäss § 20 NHV auf Parzelle 1253 zur Beseitigung oder Veränderung ist im Baugeschwerfahren eine Ausnahmegenehmigung notwendig

Baulinienplan


- Kommunale Baulinie
- Vorbaulinie
- Gestaltungsbaulinie
- Richtbaulinie
- Gewässerbaulinie (es gelten die Nutzungsbeschränkungen nach Art. 41c GSchV)
- Gewässerunterhaltsbaulinie entlang unterirdischer Gewässer
- Waldbaulinie
- Heckenbaulinie

Genehmigungsinhalt Kanton



- Waldgrenze gemäss Art. 13 WaG und § 3 WaGSO

Orientierender Planinhalt

- Baulinie entlang Kantonsstrasse
- Vorbaulinie entlang Kantonsstrasse
- Bauzonengrenze
- Kantonsstrasse / Trottoir entlang Kantonsstrasse
- Erhaltenswerte Bauten / Erhaltenswerte Kulturobjekte
- Geschützte Bauten und Kulturobjekte
- Erhaltenswerte Naturobjekte
- Wanderweg Schweizmobil
- Wald
- Gewässer offen / eingedolt
- Freihaltezone, Fr, ES III
- Kommunale Uferschutzzone ausserhalb Bauzone
- Waldrandschutzzone

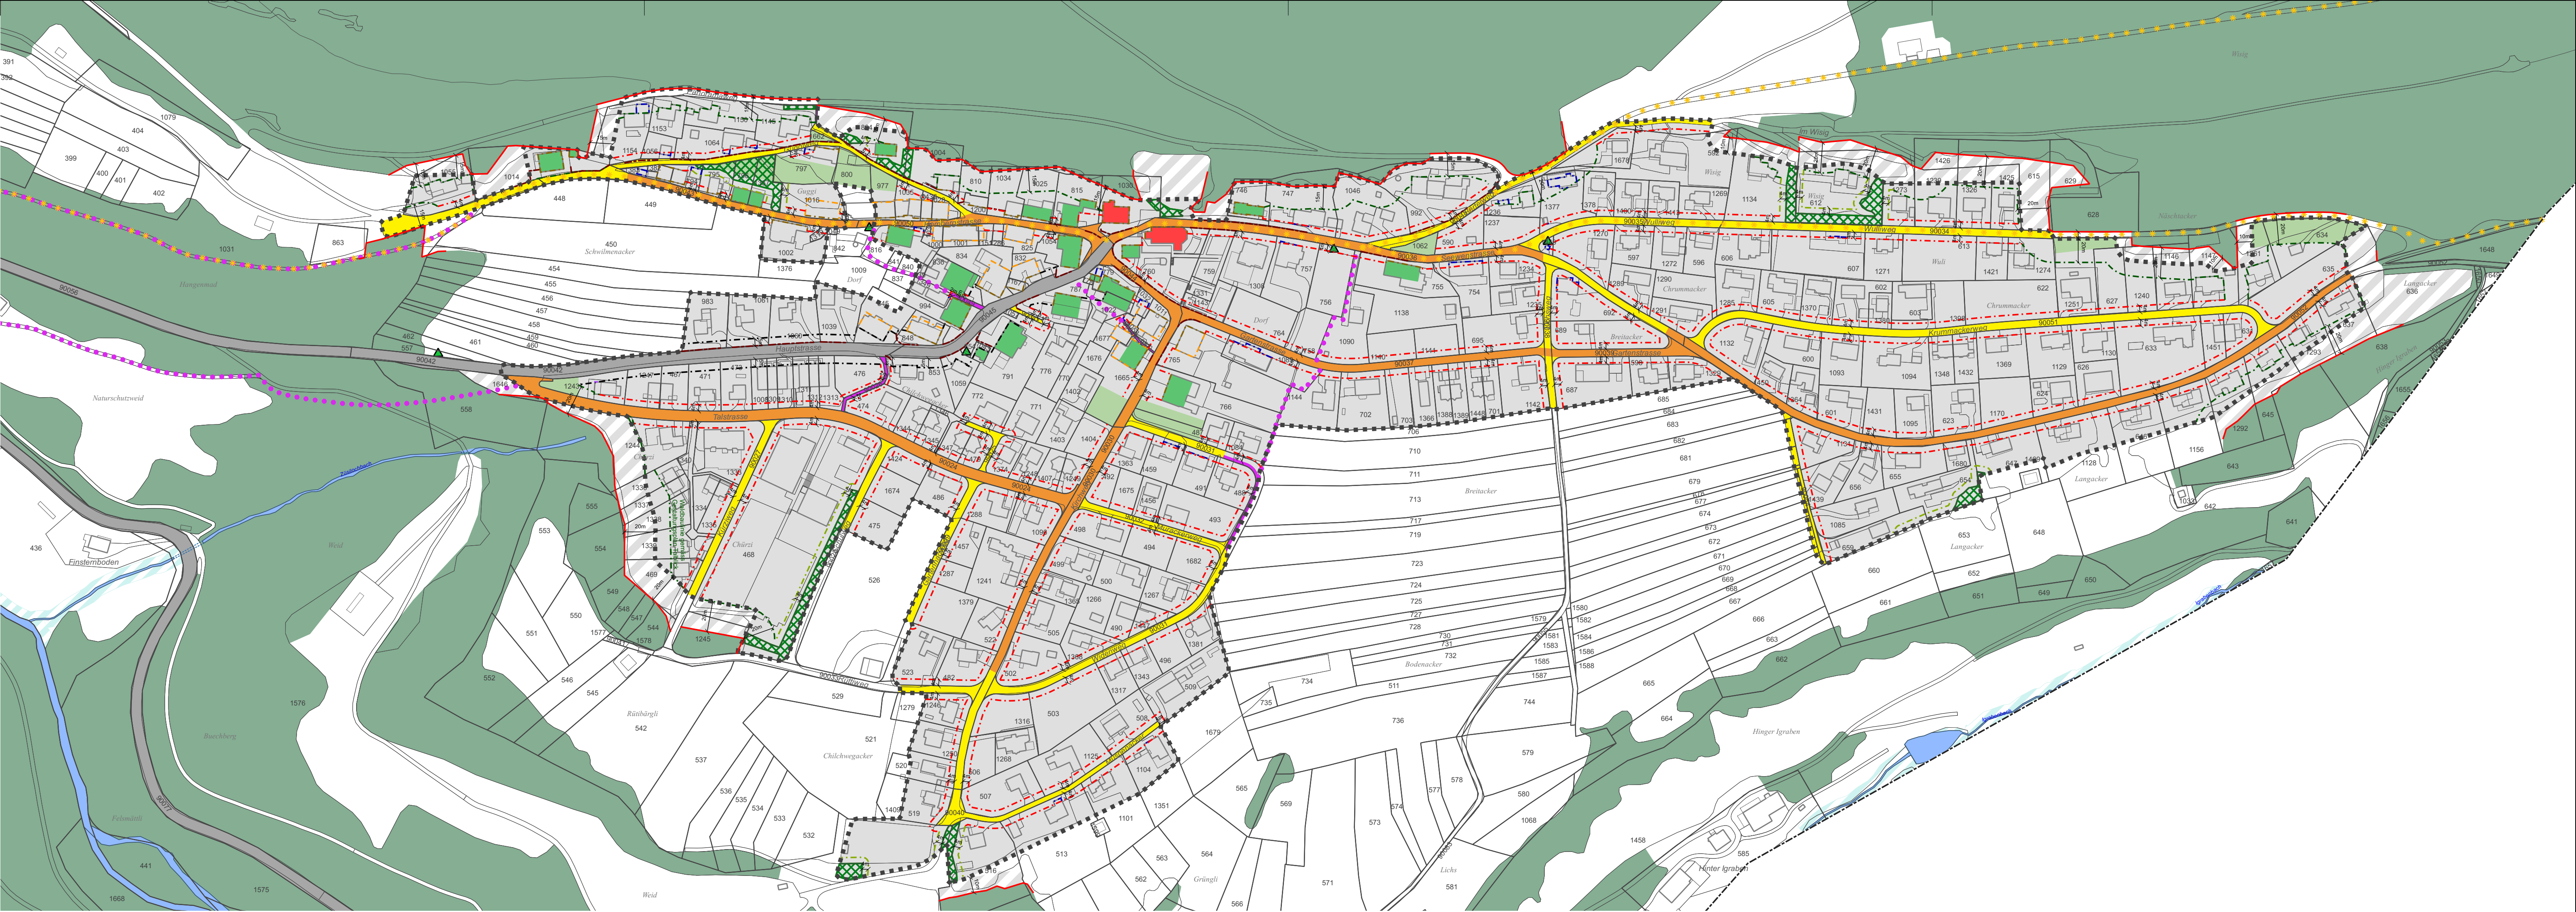

Erschliessungsplan Teil Dorf

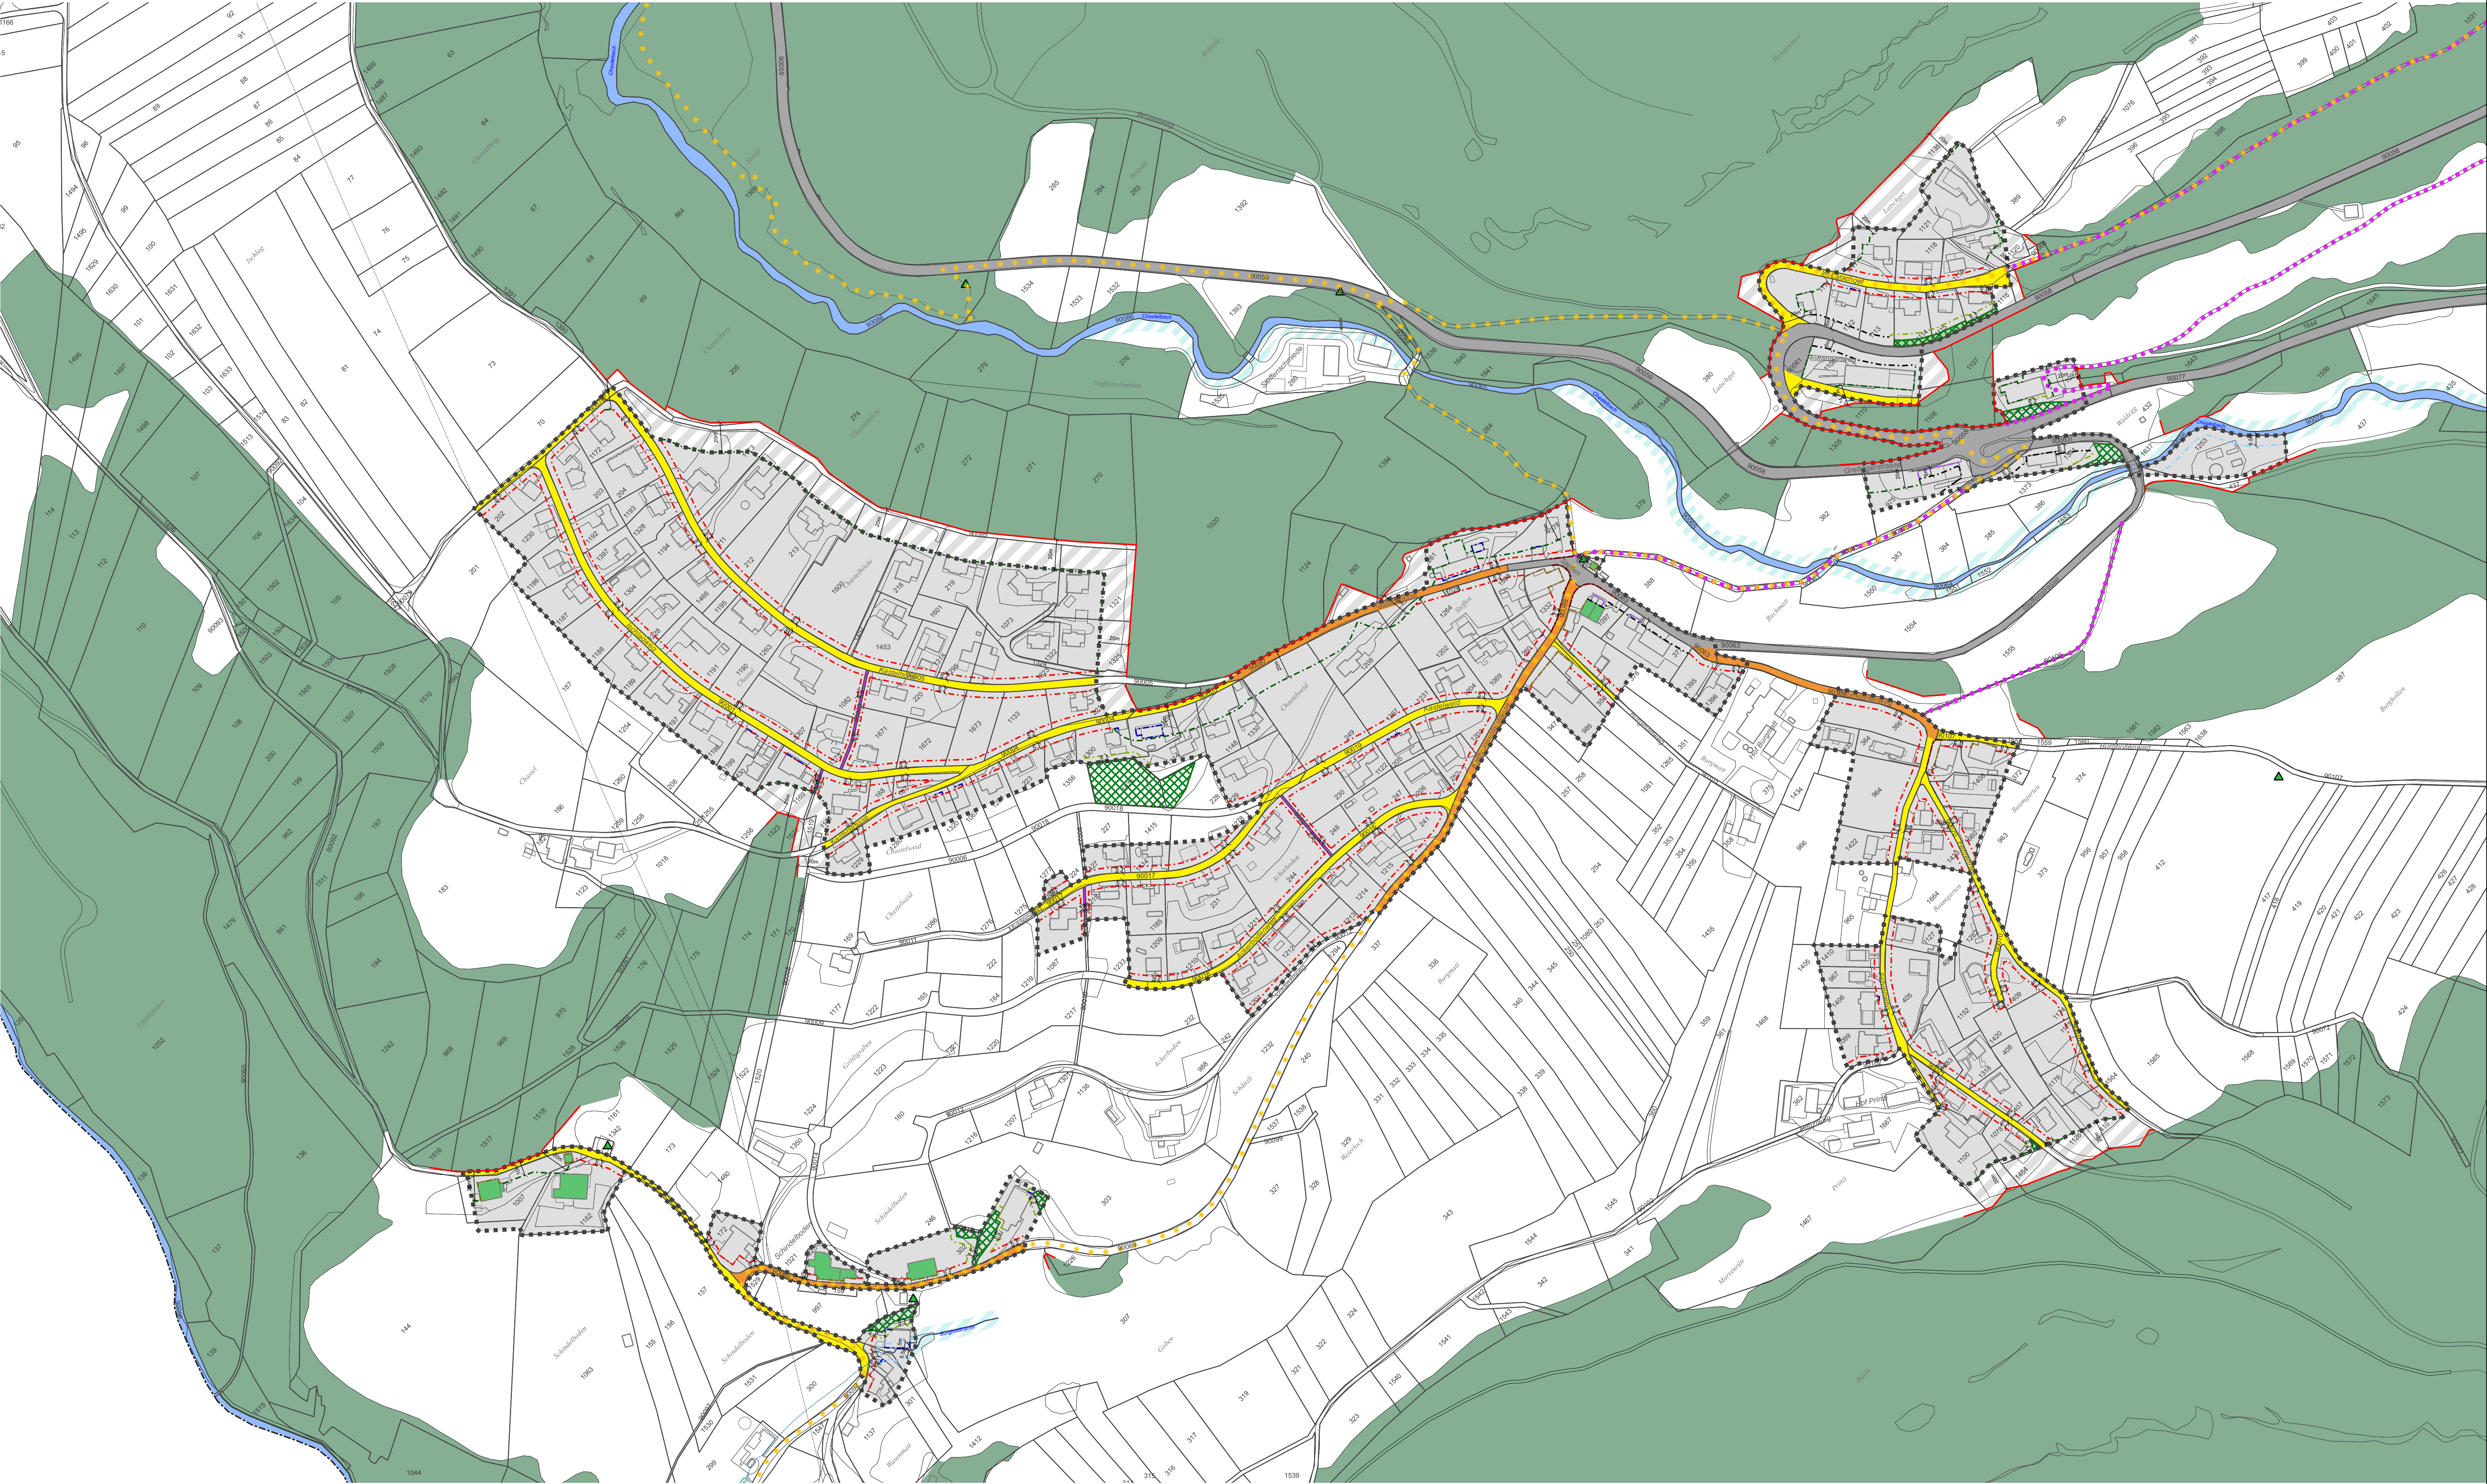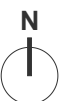

Erschliessungsplan Teil Ennetbach



0 20 40 60 80 100 m